


Arealberegninger i hht. NS 3940	BRA (m ²)
Hovedplan	231
2. etasje.	231
SUM BRA	462
BYA	382

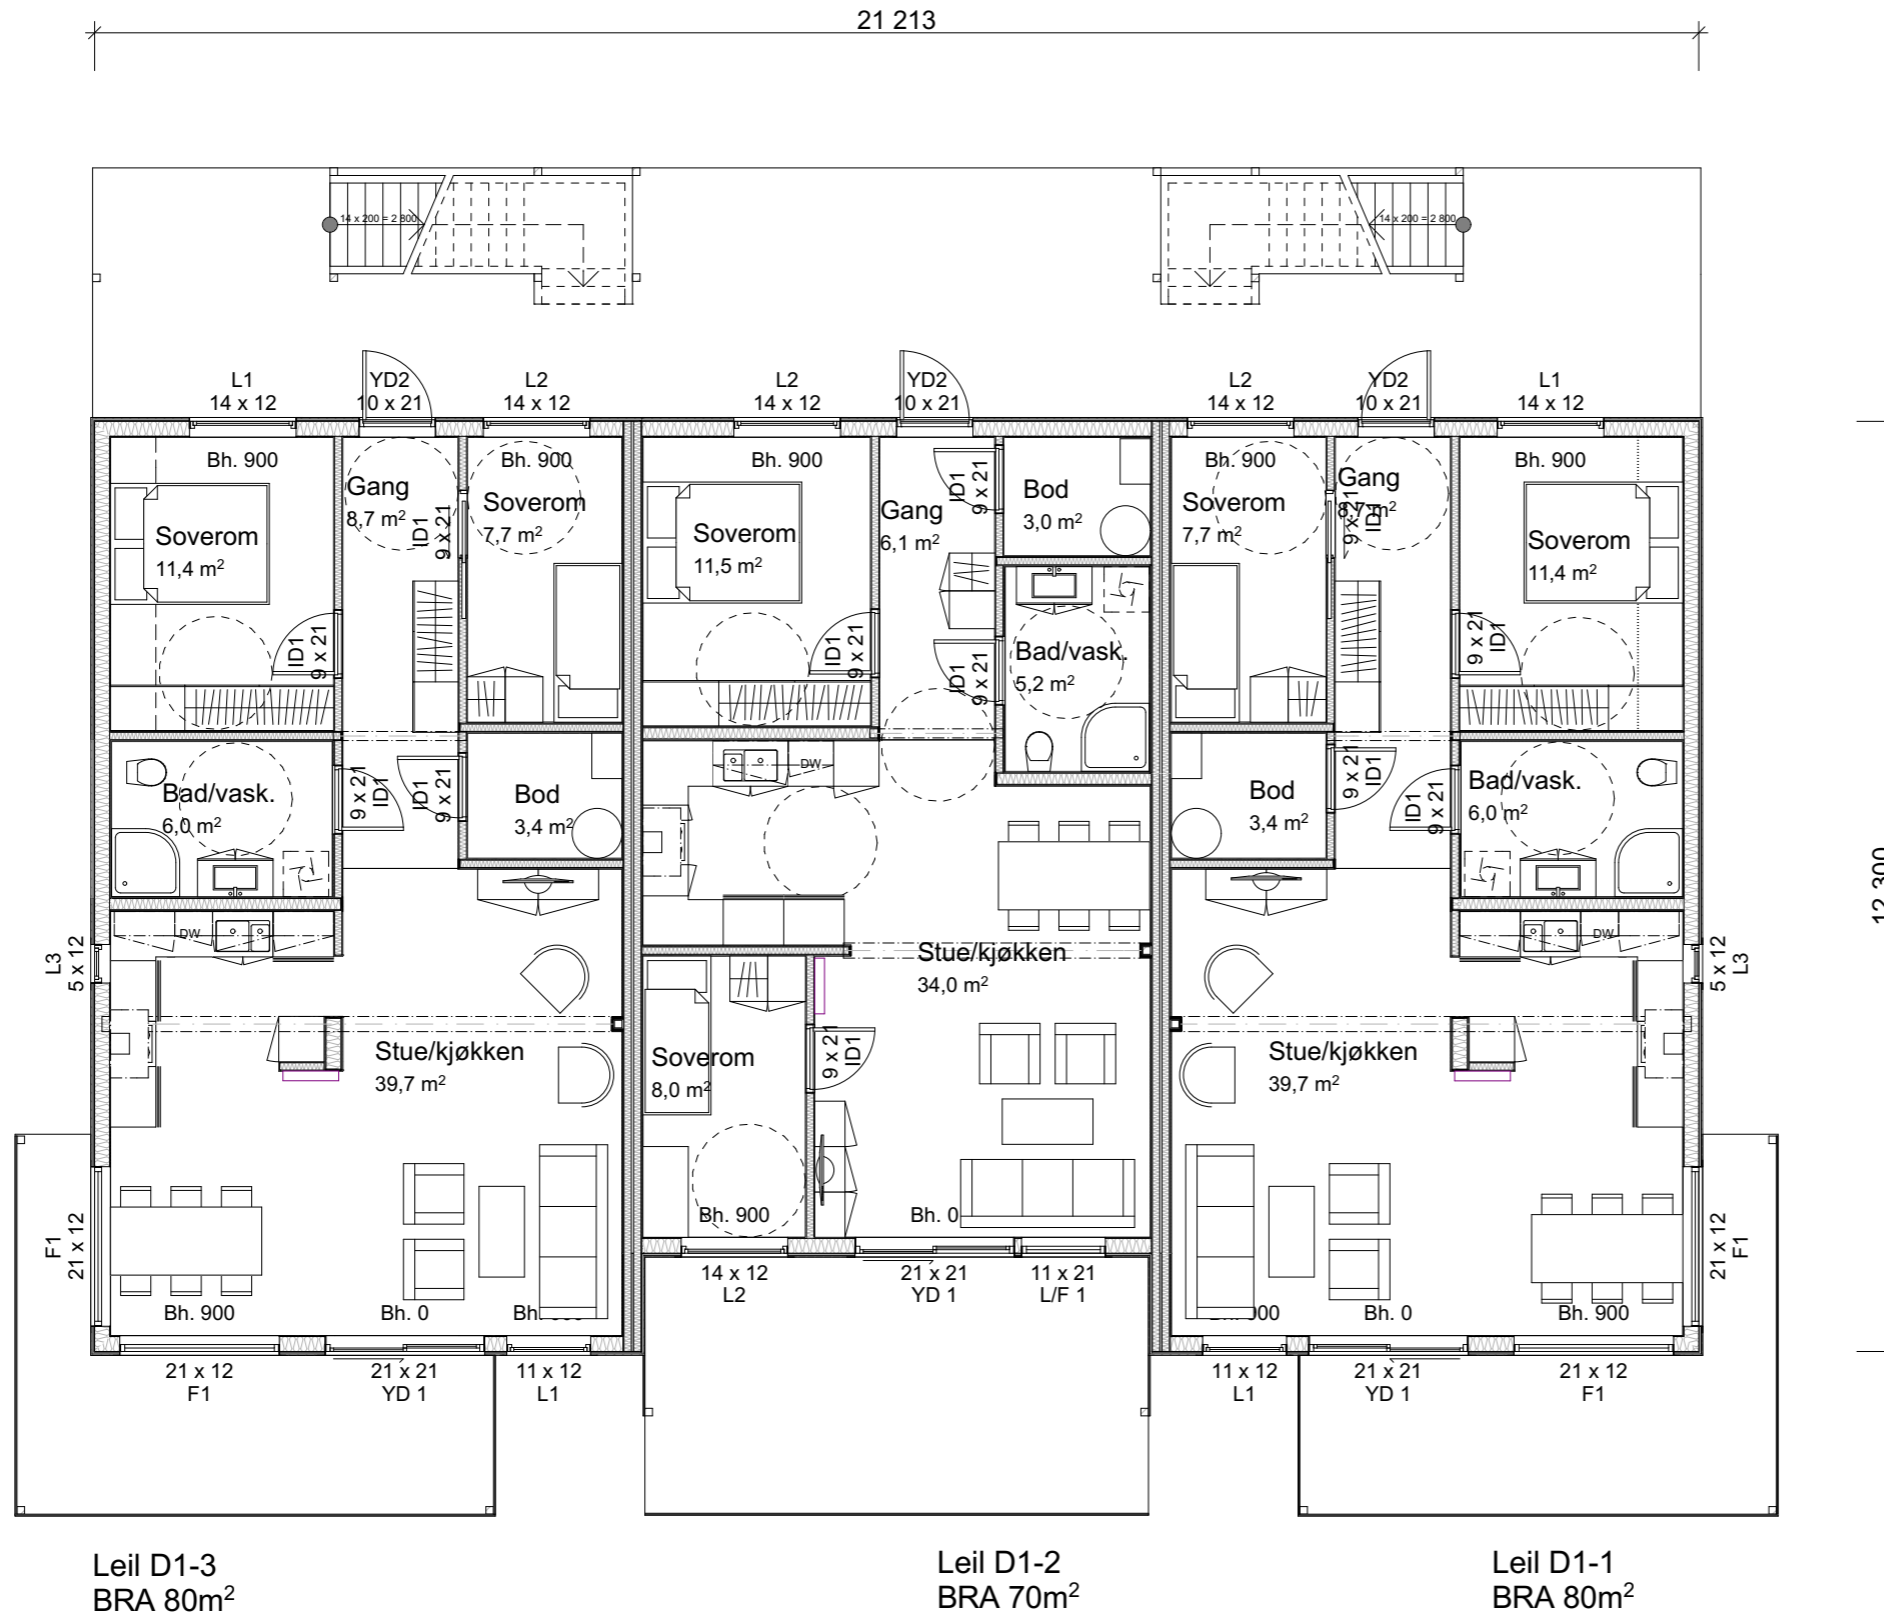

Rev	Nr	Beskrivelse	Dato	Sign
02	01	Varmpumpebereder + Viftekonvektor	Under arbeid	



Tiltakshaver

VarmboBygg AS

Prosjekt

D1 Saltnes Park
6 mannsbolig

Langekra 14-20
BUVIKA

Tegnet av: Kari A. Paulsen	Tegningsnr.: A20-2	Revisjon nr.: 02 - UA
Kunde		
Knr/Gnr./Bnr.:		Dato 07.03.2016
Type tegning: Plan 1. Etasje		Målestokk 1:100 / A3 L



Leil D1-6
BRA 80,4m²

Leil D1-5
BRA 70,7m²

Leil D1-4
BRA 80,4m²

Arealberegninger i hht. NS 3940	BRA (m ²)
Hovedplan	231
2. etasje.	231
SUM BRA	462
BYA	382

Rev	Nr	Beskrivelse	Dato	Sign
02	01	Varmepumpebereder + Viftekonvektor	Under arbeid	



Tiltakshaver

VarmboBygg AS

Prosjekt

D1 Saltnes Park
6 mannsbolig
Langekra 14-20
BUVIKA

Tegnet av: Kari A. Paulsen
Tegningsnr.: A20-3
Revisjon nr.: 02 - UA

Kunde

Knrr/Gnr./Bnr.:
Dato: 07.03.2016

Type tegning: Plan 2. Etasje
Målestokk: 1:100 / A3 L